
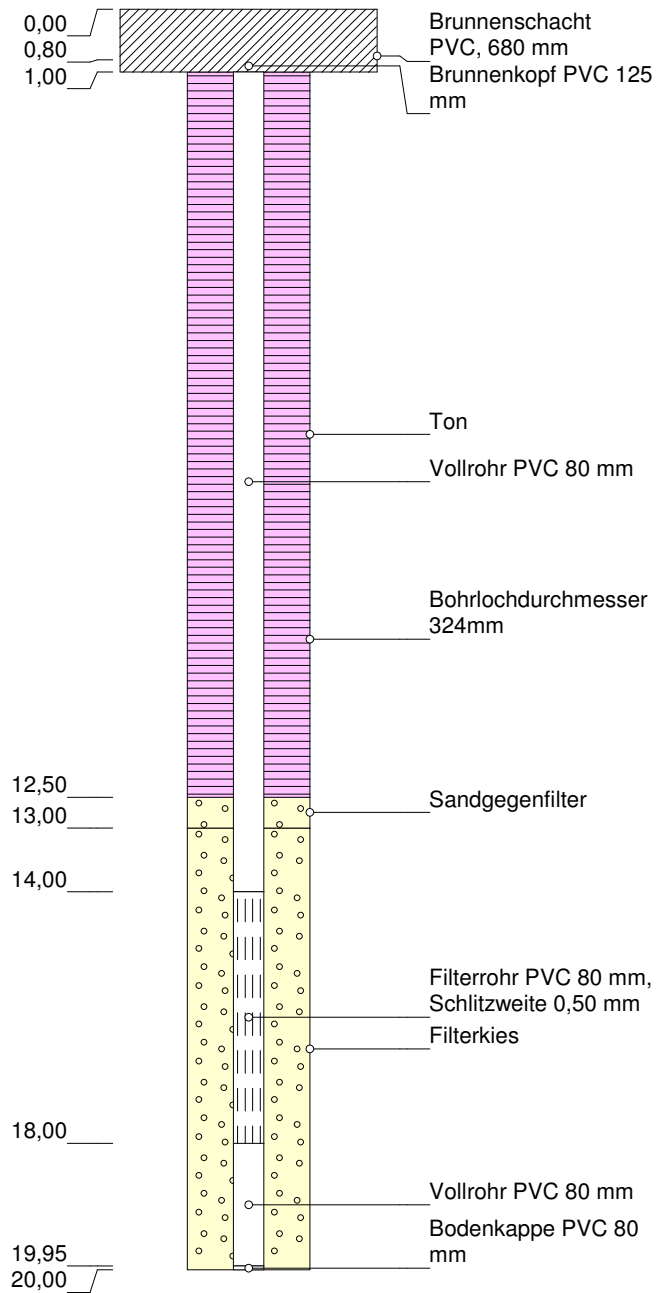


m u. GOK (0,00 m DHHN)


Brunnen

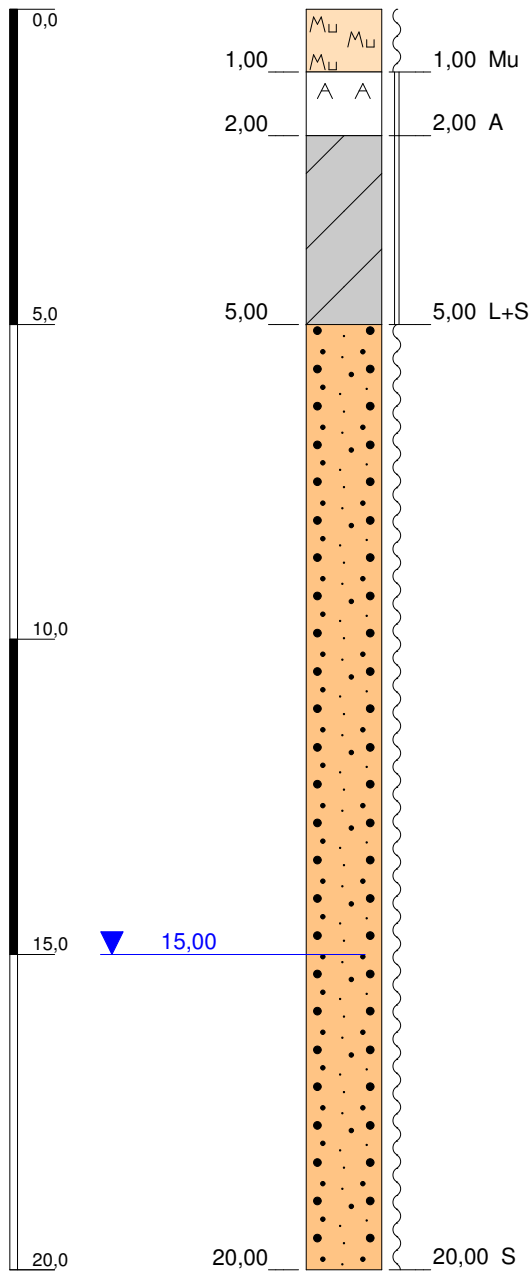

Höhenmaßstab: 1:120

Horizontalmaßstab: 1:20

Blatt 1 von 1

Projekt: Brunnen Am Pool 12		 SFB Sven Fischer Bohrtechnik
Bohrung: Brunnen		
Auftraggeber: Max Wasserhahn	Rechtswert: 0	
Bohrfirma: Sven Fischer Bohrtechnik	Hochwert: 0	
Bearbeiter: Herr Fischer	Ansatzhöhe: 0,00m	
Datum: 27.08.2015	Anlage 1	Endtiefe: 20,00m