


m u. GOK (0,00 m NN)


DPH 1a-1

DPH 1a-1

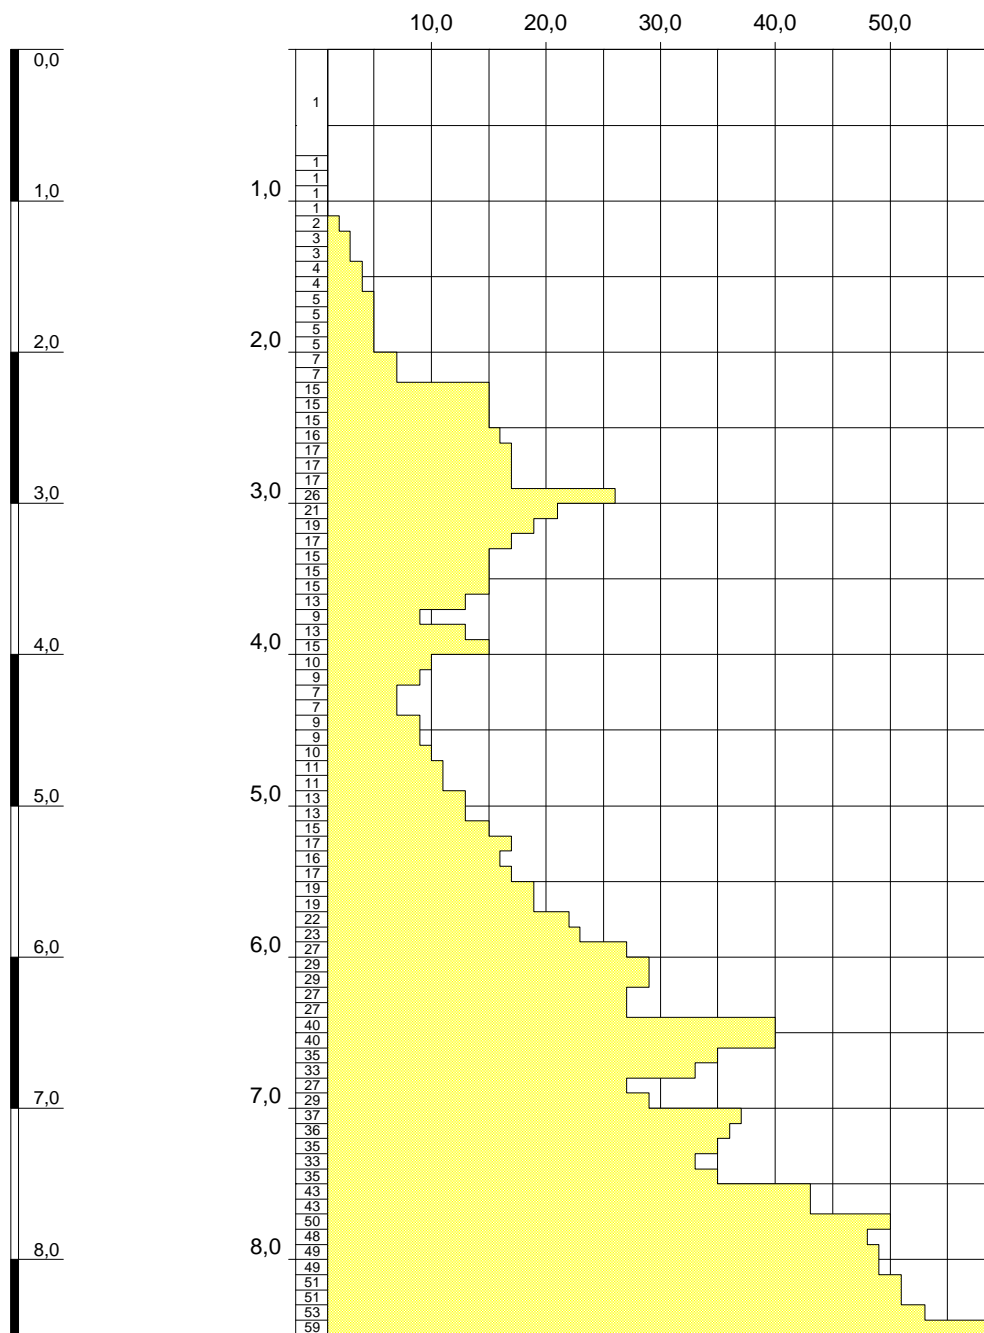

Höhenmaßstab: 1:50

Blatt 1 von 1

Projekt: Betriebsgelände Klaffenbach		 Sven Fischer Bohrtechnik
Bohrung: DPH 1a-1		
Auftraggeber: Baufeld-Mineralölraffinerie GmbH	Rechtswert: 4563568	
Bohrfirma: Sven Fischer Bohrtechnik	Hochwert: 5626787	
Bearbeiter: Herr Fischer	Ansatzhöhe: 0,00m	
Datum: 28.05.2013	Anlage 1	Endtiefe: 8,50m