BP 1

m u. GOK (0,00 m NN)

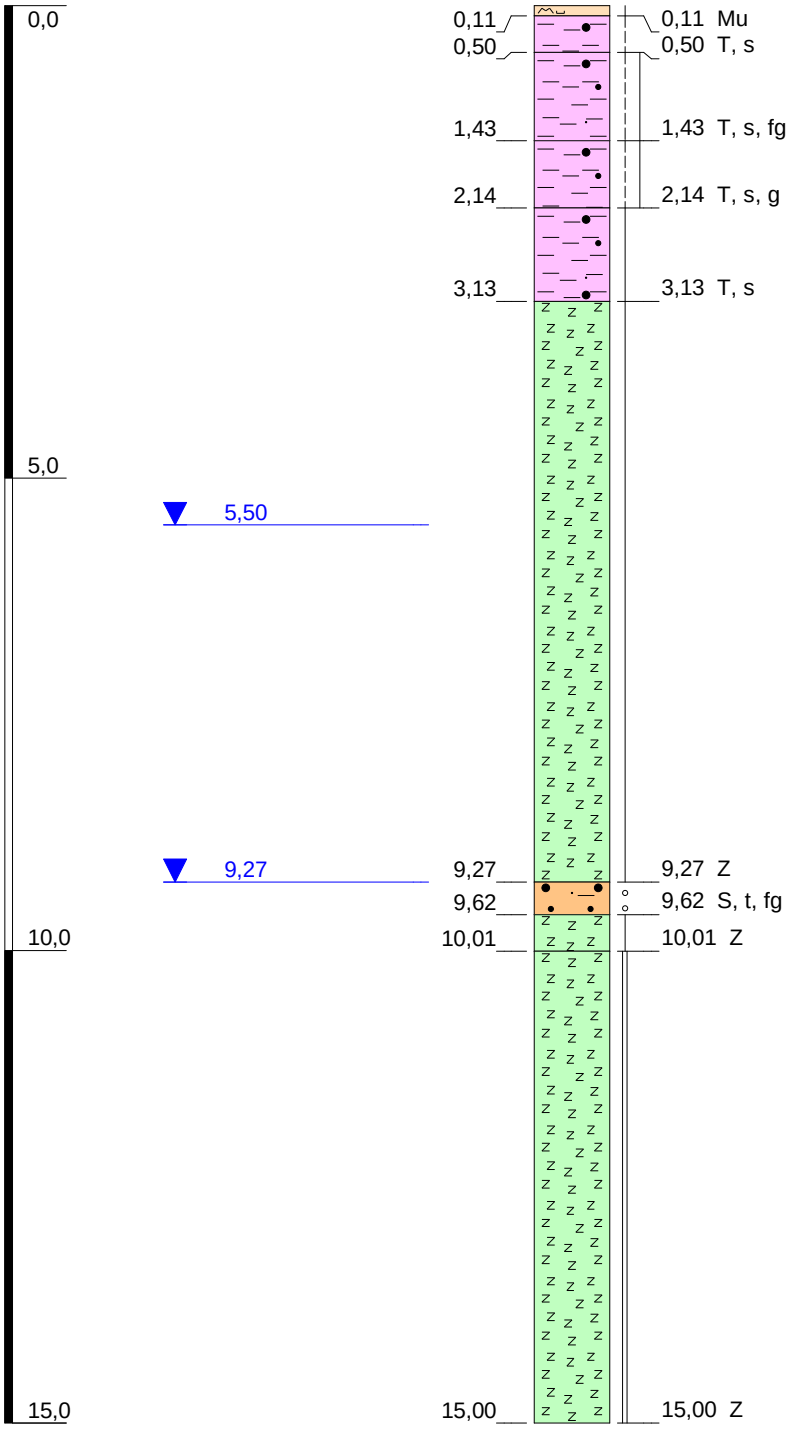

Höhenmaßstab: 1:80

Blatt 1 von 1

Projekt:	**B 107 - A4 - Ebersdorf, 1. BA**		
Bohrung:	**BP 1**		
Auftraggeber:	Straßenbauamt Chemnitz	Rechtswert:	4569737
Bohrfirma:	Sven Fischer Bohrtechnik	Hochwert:	5639518
Bearbeiter:	SFB	Ansatzhöhe:	0,00m
Datum:	13.01.2011 Anlage 1	Endtiefe:	15,00m

SFB
Sven Fischer Bohrtechnik